


COAC V 15

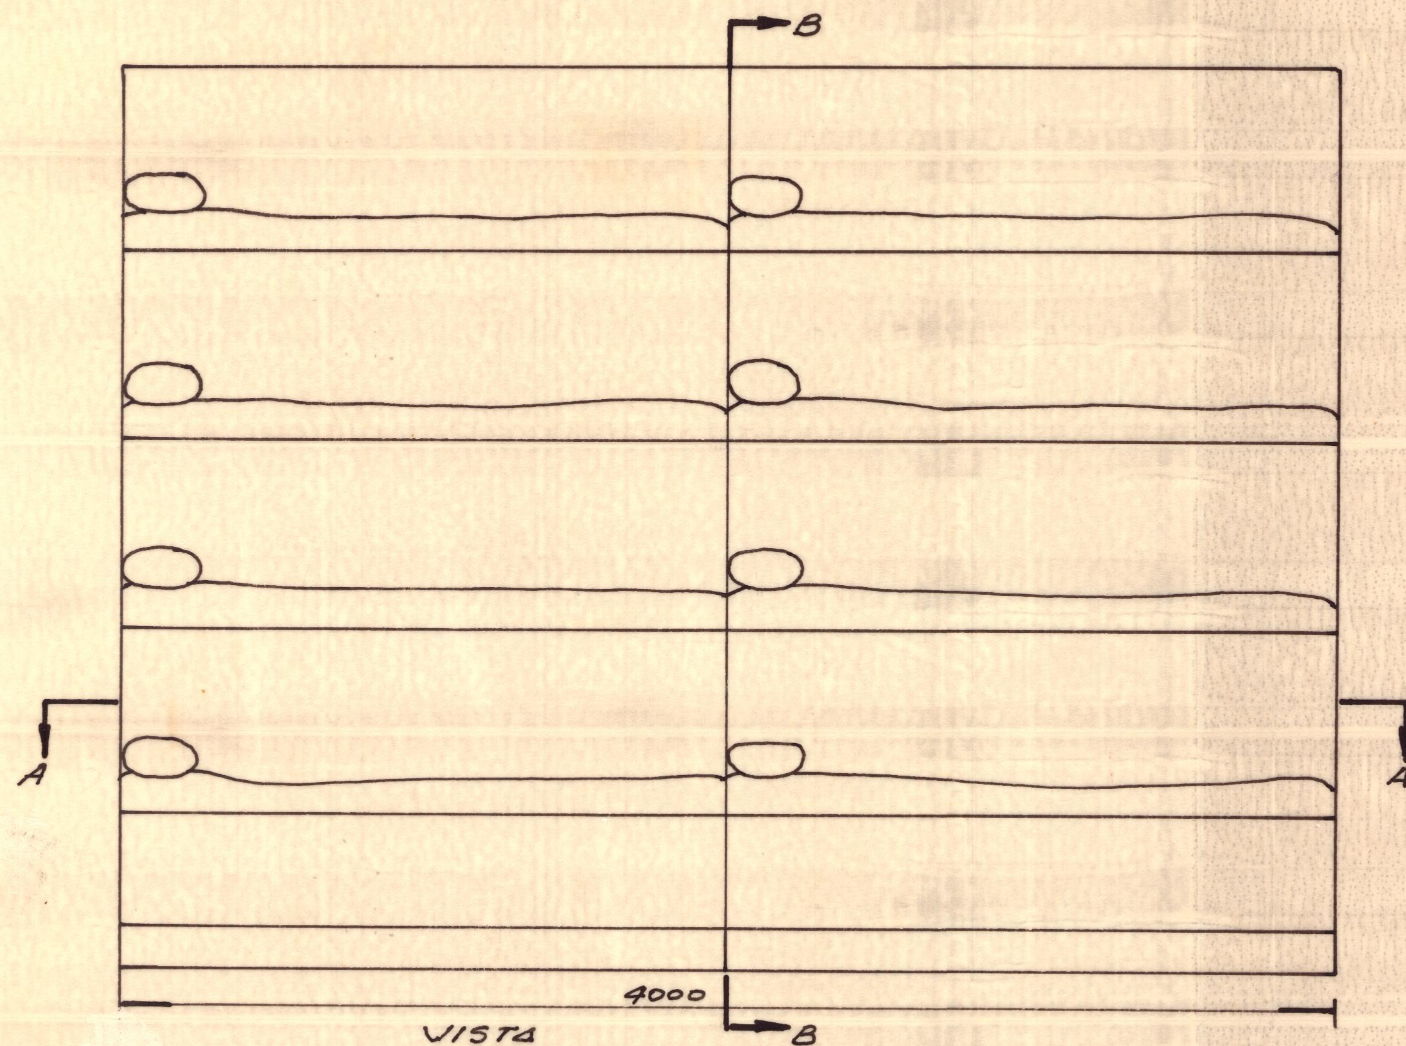

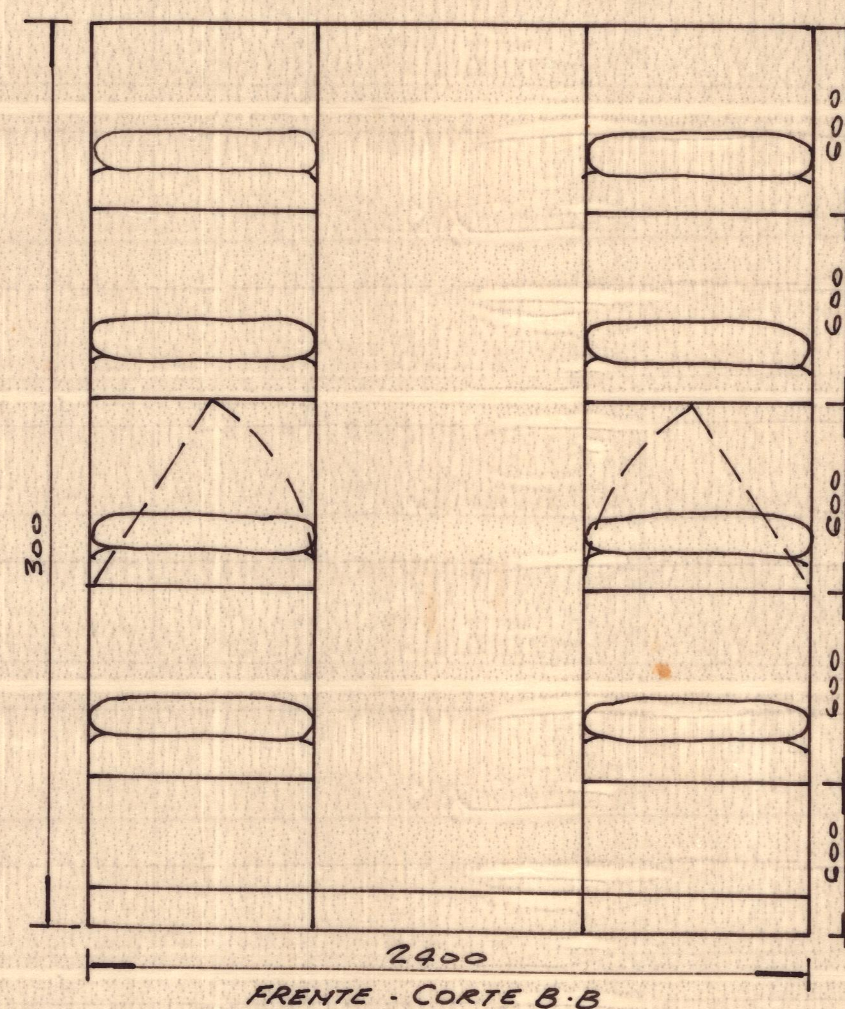

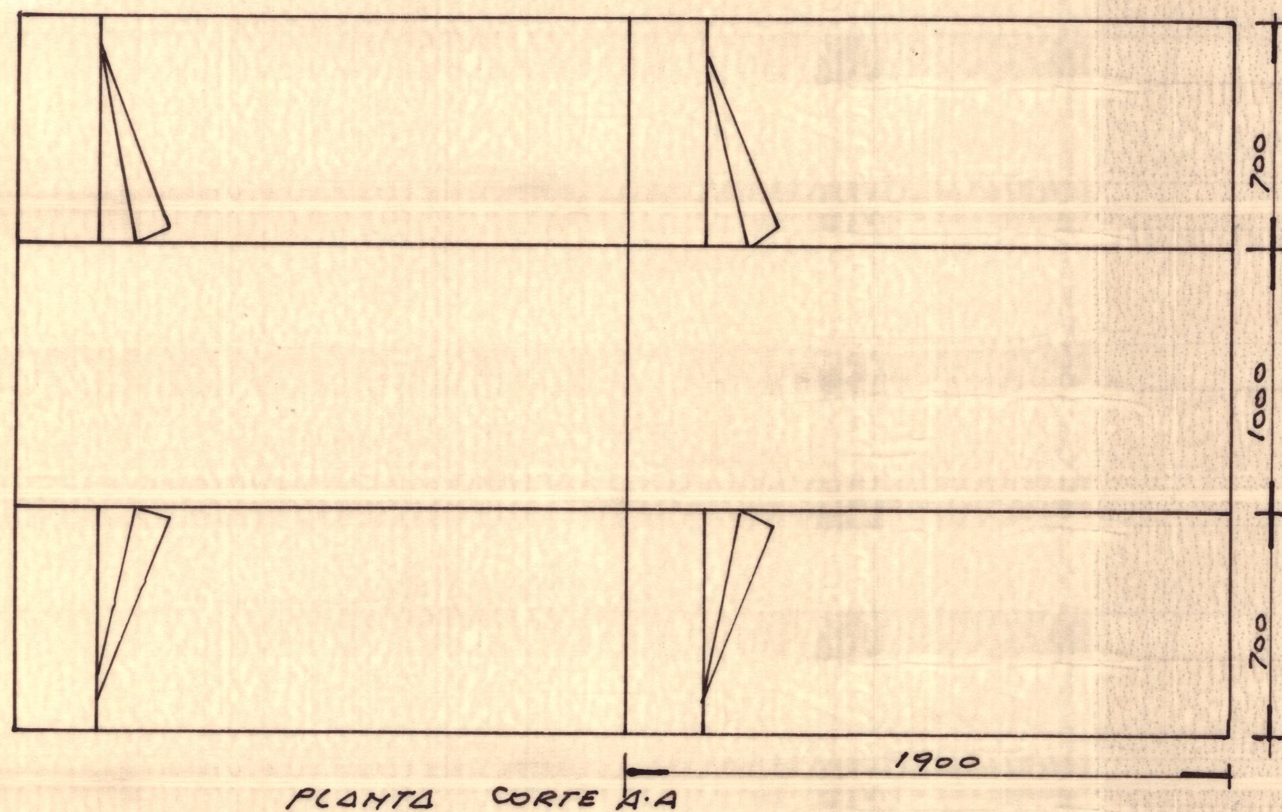

capacidad: 16 hombres

PROYECTO MODULAR - TT- CS- STN ·	
MODULO TIPO A	
DIRECCION TECNICA ING. ORLANDO AMAT	TECNICOS A CARGO E.E. MULE V.A. IRURETA
ESCALA: 1:25	FECHA · PL. Nº E-3